
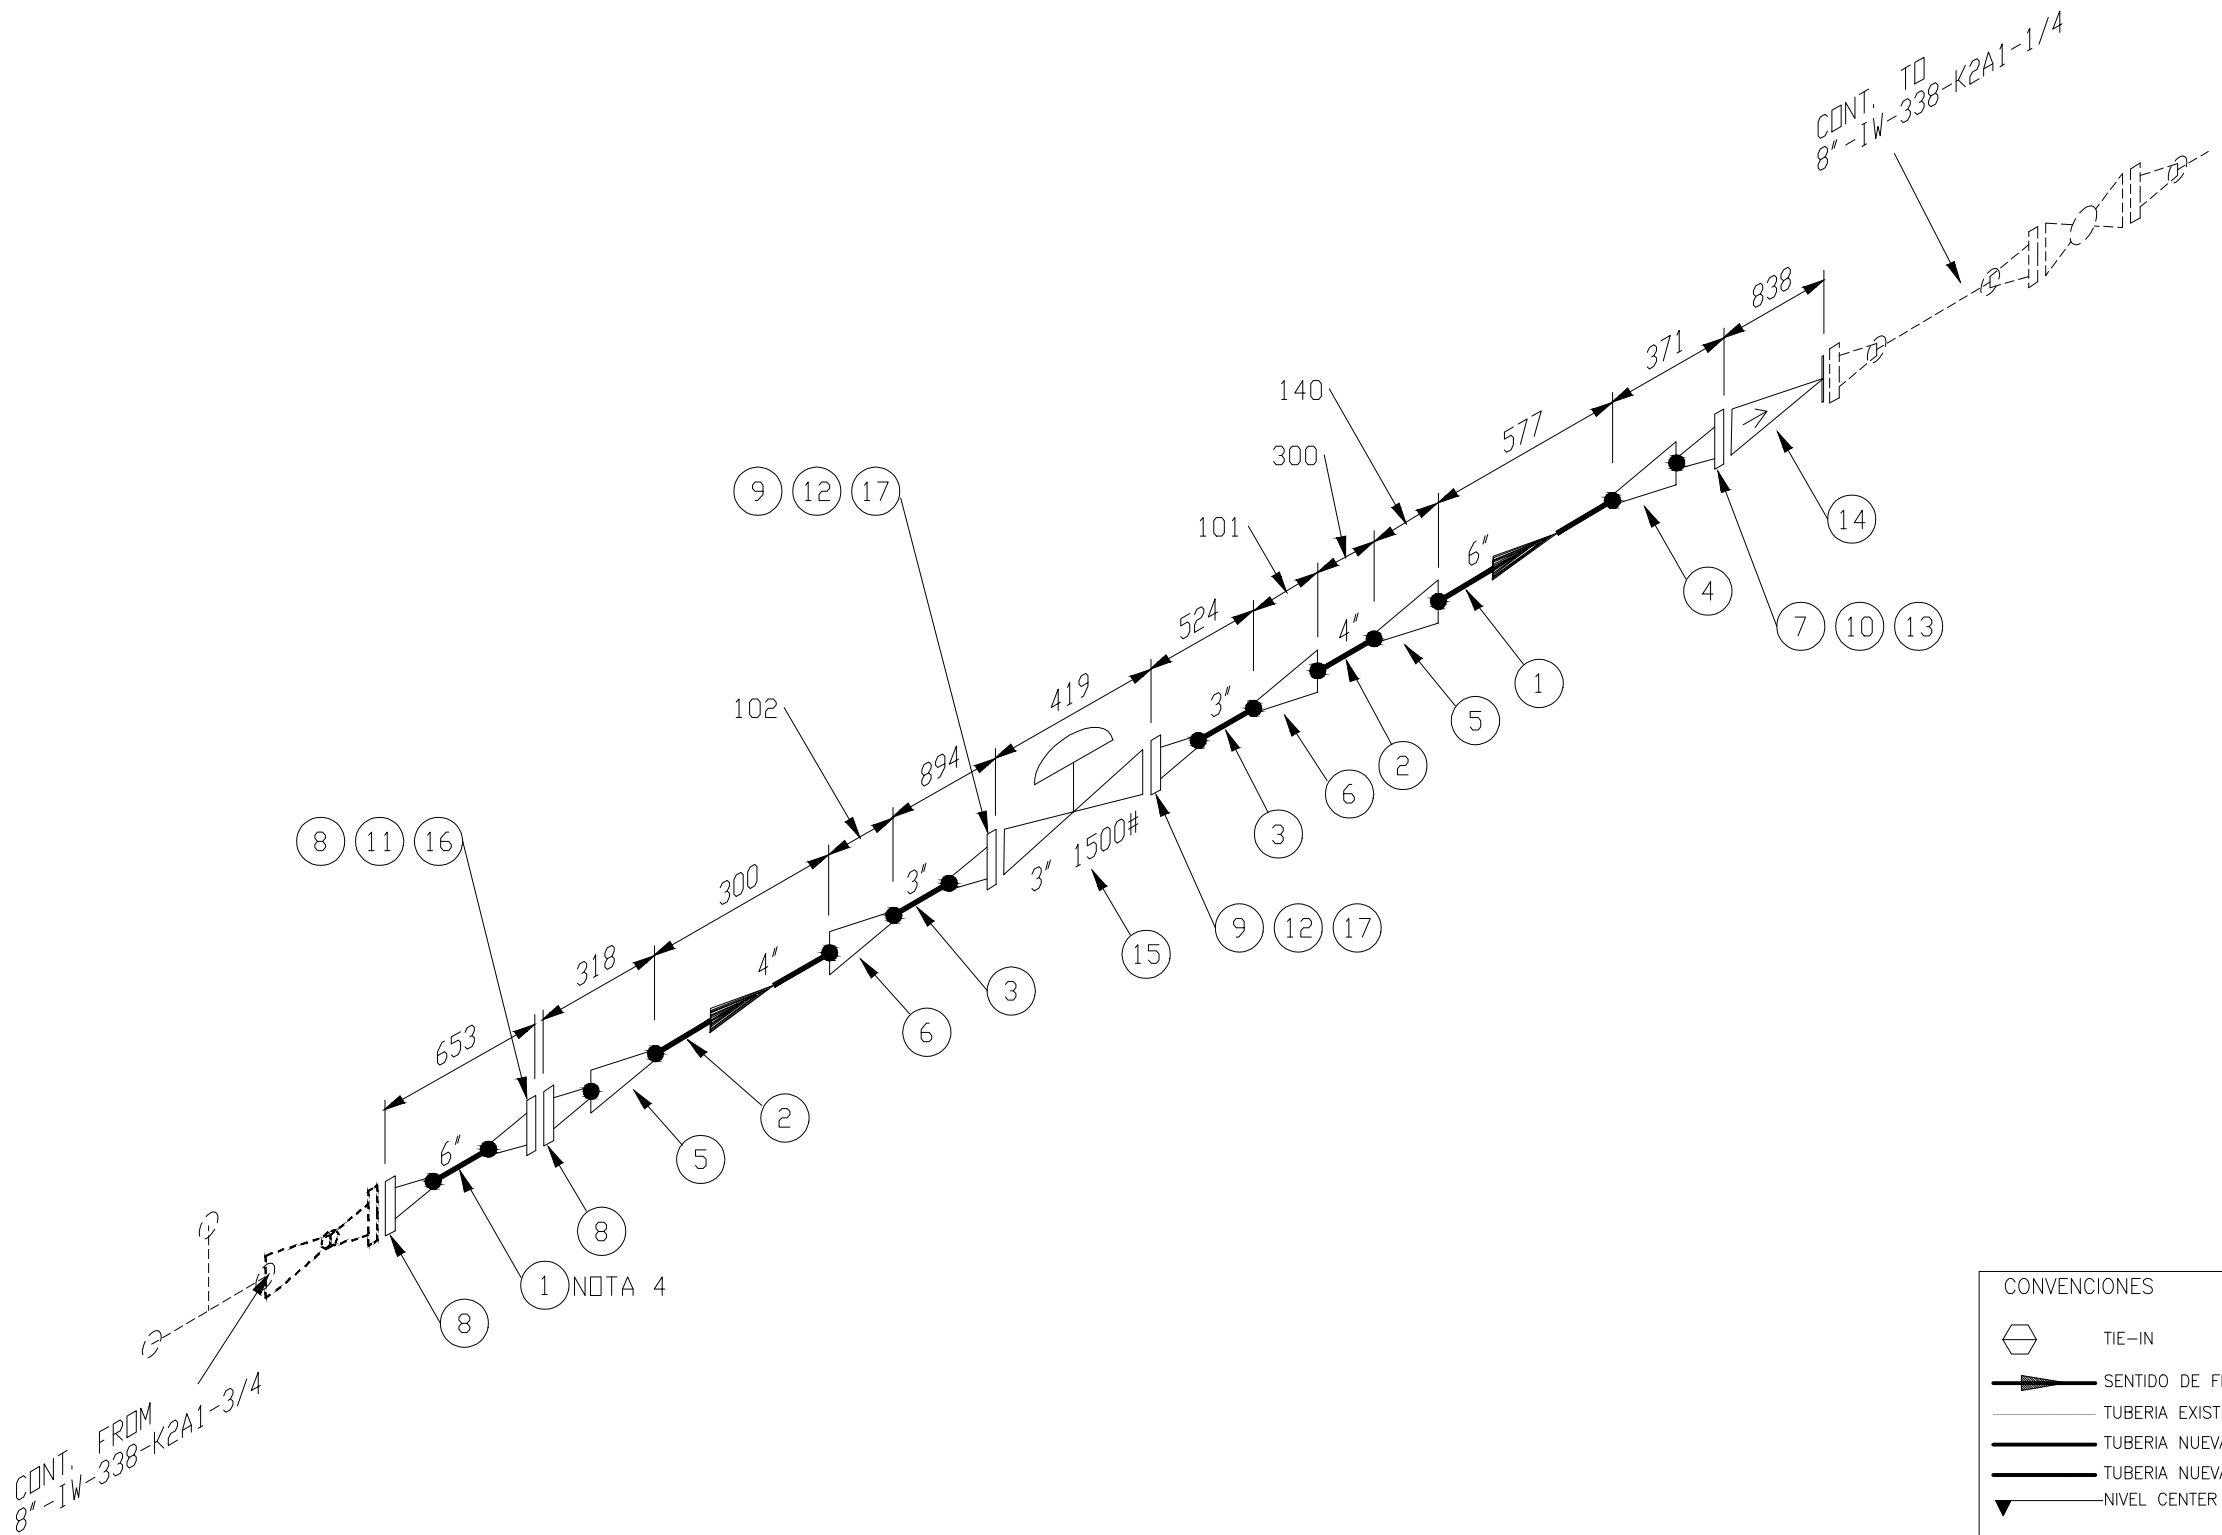


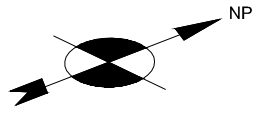

CONVENCIONES

	TIE-IN
	SENTIDO DE FLUJO
	TUBERIA EXISTENTE
	TUBERIA NUEVA
	TUBERIA NUEVA ENTERRADA
	NIVEL CENTER LINE